


Changement de régime de priorité sur RD37 PR 0+180

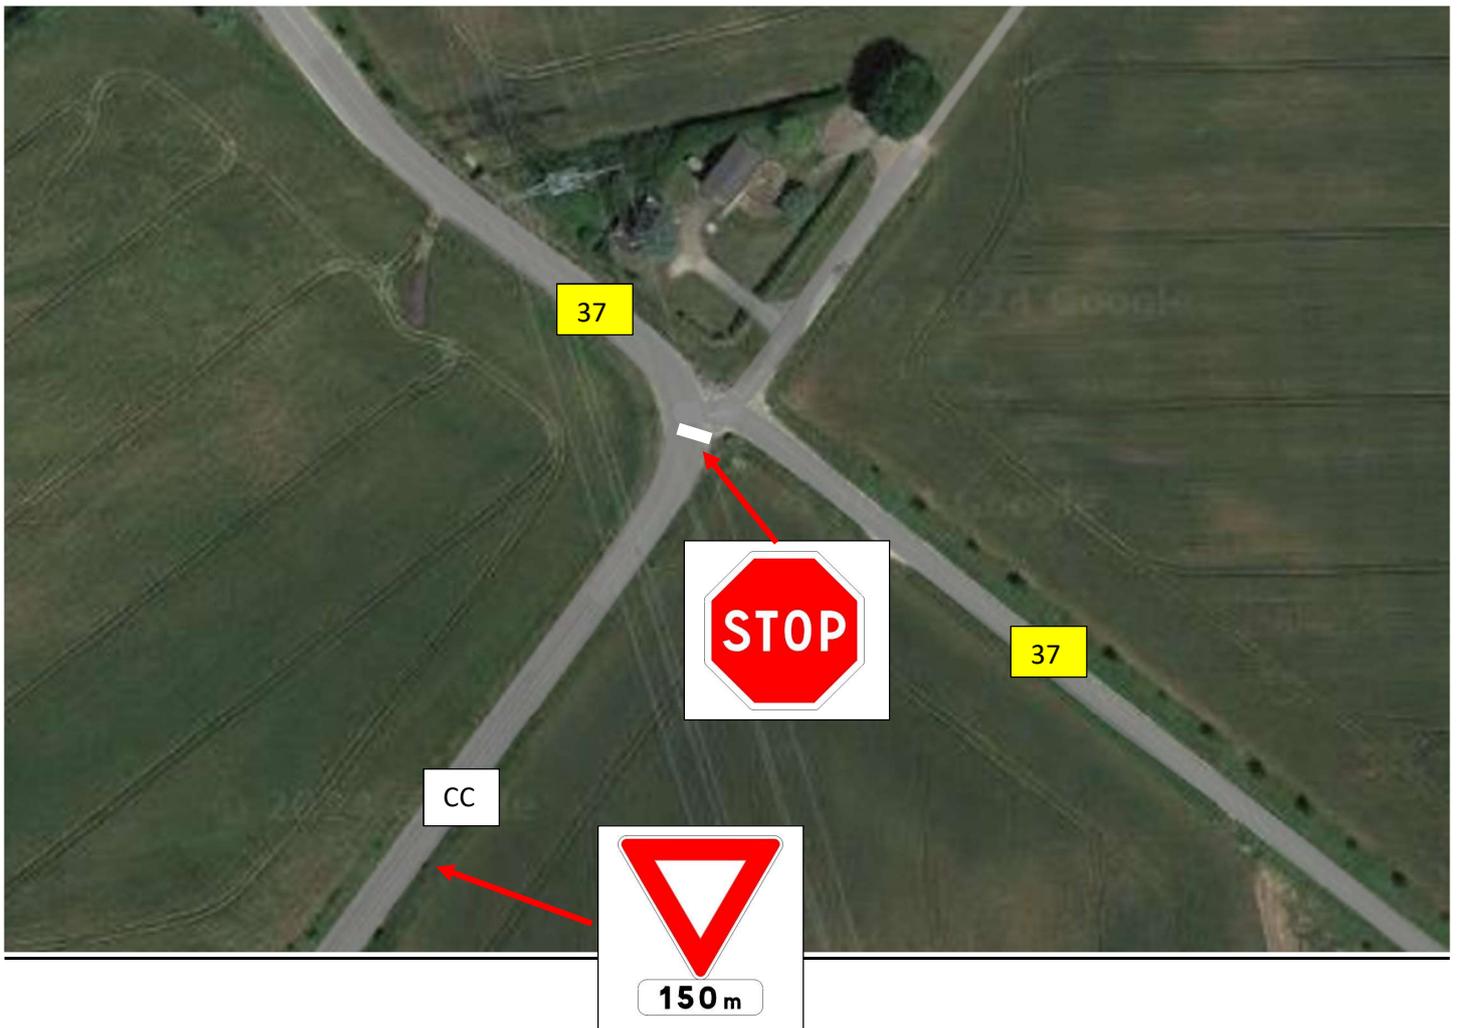

Travaux à réaliser :

- Pose d'un panneau AB4 sur CC.
- Pose d'un AB5 (150m) en lieu et place d'un AB2 sur CC.
- Réalisation d'une bande stop thermo.